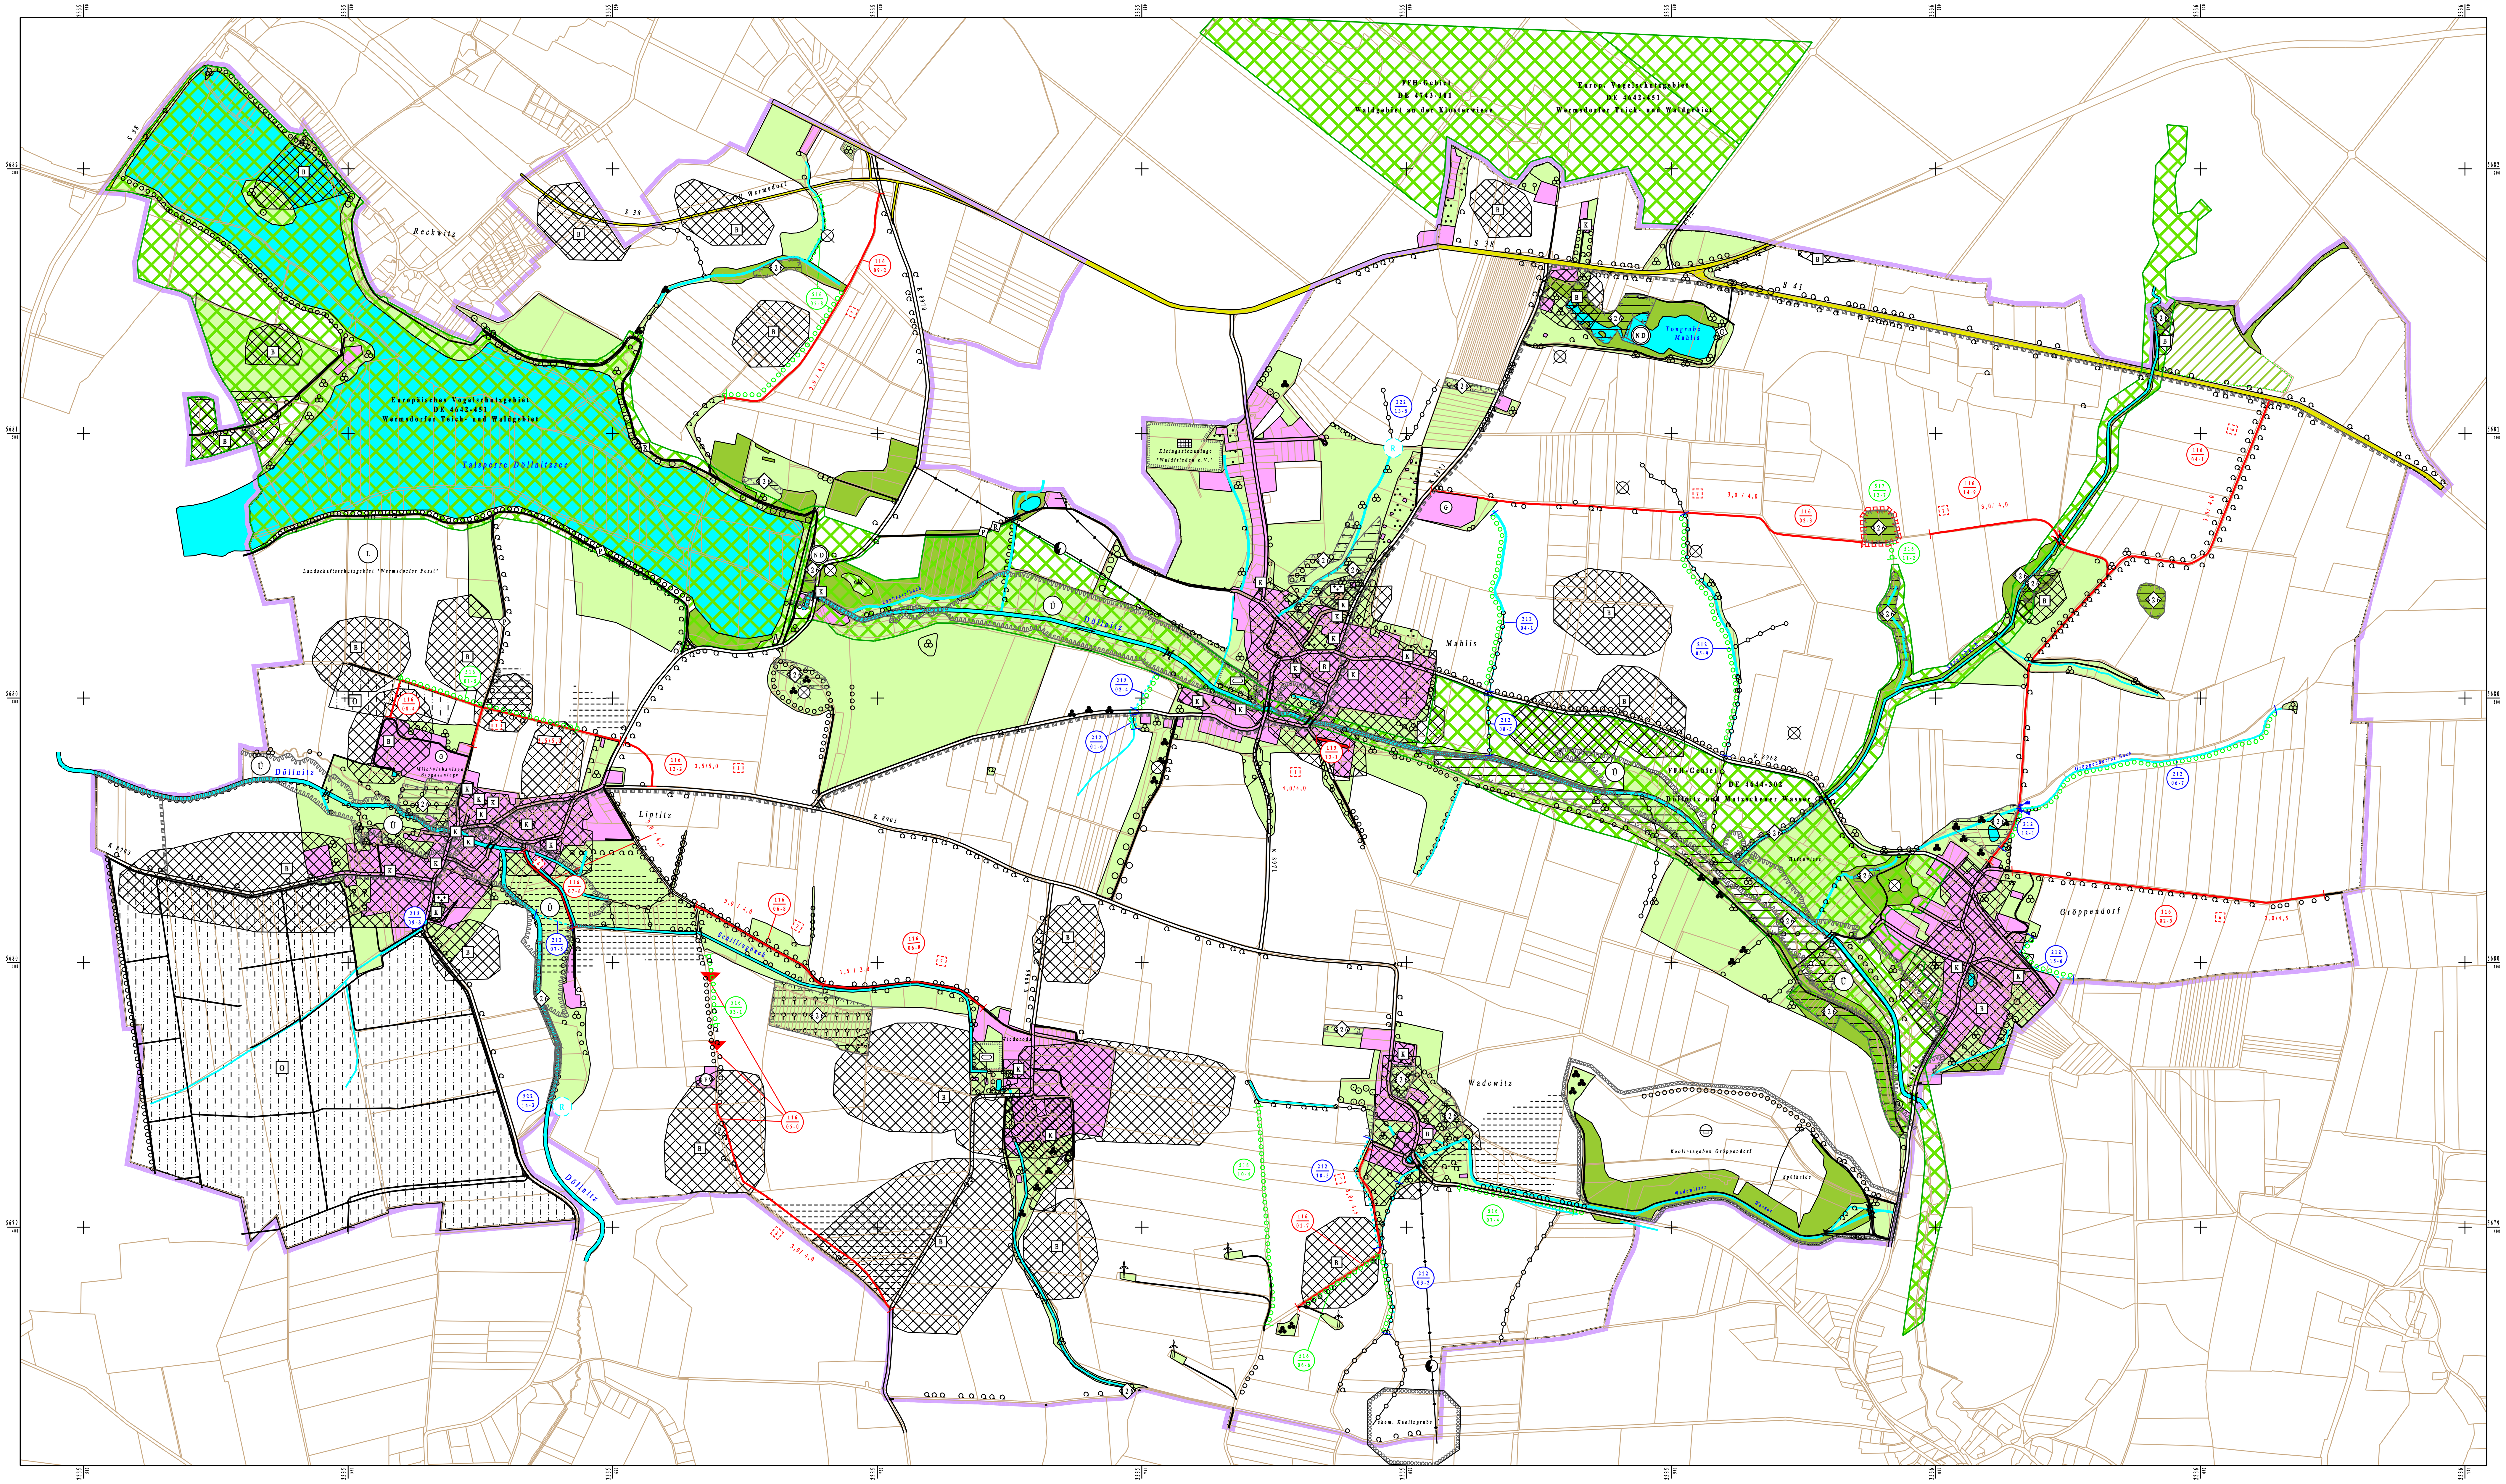

Zeichenerklärung

- Gemeindegrenze
- Gemarkungsgrenze
- Verfahrensgrenze
- Flurstücksgrenze (alt)
- Verkehrsweg
- BL Verkehrsweg
- Gemeindestraße
- Befestigter Weg
- Befestigter Weg geplant
- Unbefestigter Weg
- Durchlaß geplant
- Bauweise geplant
- Fahrbahn-/Kronenbreite geplant
- Zufahrt
- Brücke
- Brücke geplant
- Fußweg
- Radweg
- Reitweg
- Ver.- und Entsorgungsleitung oberird.
- Elektrizitätsleitung
- Altlastenverdachtsfläche
- Windkraftanlage
- Fläche für den Gemeinbedarf
- BL Fläche für den Gemeinbedarf
- BL Flächennutzung
- BL Flächennutzung geplant
- Wald
- Wald geplant
- Grünland/Wiese/Hutung
- Gartenland
- Sonderkultur
- Streuobstwiese
- Kennung Sonderkultur
- Grünfläche
- BL Grünfläche
- Sportanlage
- Dauerkleingarten
- Friedhof
- Bebaute Fläche
- BL Bebaute Fläche
- Gewässer
- Dränung
- BL Gewässer
- Ausweichstelle geplant

- Fluß
- Bach (Doppellinie)
- Bach (Einfachlinie)
- Be- und Entwässerungsgraben
- Be- und Entwässerungsgraben geplant
- Rohrleitung
- Rohrleitung geplant
- Fließrichtungspfeil
- Überschwemmungsgebiet
- Hochwasserrückhaltebecken geplant
- BL v. Fläch. m. wasserrechtl. Festleg.
- BL v. Fl. m. naturschutzrechtl. Festl.
- Landschaftsschutzgebiet
- Naturdenkmal
- BL Natura-2000-Gebiet
- Natura-2000-Gebiet
- Art des Natura-2000-Gebietes
- Biotop
- BL von schü.-w. Landschaftsbestandt.
- Kennung Biotop
- Hecke
- Hecke geplant
- Böschung/Rain
- Böschung/Rain geplant
- Gras- und Krautflur
- Strauch
- Feldgehölz
- Gehölzgruppe
- Baum allgemein
- Obstbaum
- Laubbaum
- Denkmalgeschützte Einzelanlage
- BL Denkmalgeschützte Einzelanlage
- Kulturdenkmal
- Bodendenkmal
- BL Fl.-plan./Aufschüttung/Abgrabung
- BL bergschadengefährdetes Gebiet
- Abgrabung
- Beginn/Ende einer Anlage Verkehr
- Beginn/Ende einer Anlage Gewässer
- Beginn/Ende einer Anlage Landschaftspfle
- Maßnahme Verkehr
- Maßnahme Gewässer
- Maßnahme Landschaftspflege

Landratsamt Nordsachsen	Plan über die gemeinschaftlichen und öffentlichen Anlagen aufgestellt mit Vorstandsbeschluss vom .... Vorsitzender des Vorstandes der TG Festgestellt / genehmigt durch das Landratsamt Nordsachsen am .... (Nr ....)
Ländliche Neuordnung : **Mahlis** Gde. Wermsdorf und Stadt Mügeln Lkr. Nordsachsen	
Karte zum Plan über die gemeinschaftlichen und öffentlichen Anlagen (§ 41 FlurbG) **M = 1 : 7000**	
Stand: 05.09.2019	Anlage :
Zeichenerklärung siehe oben bzw. Vordruck	Anlage :
Gefertigt: Thiele	Anlage :
Geprüft:	Anlage :